


Belegungsmöglichkeiten in der Herberge

Gäste-Etage, 1. Stock

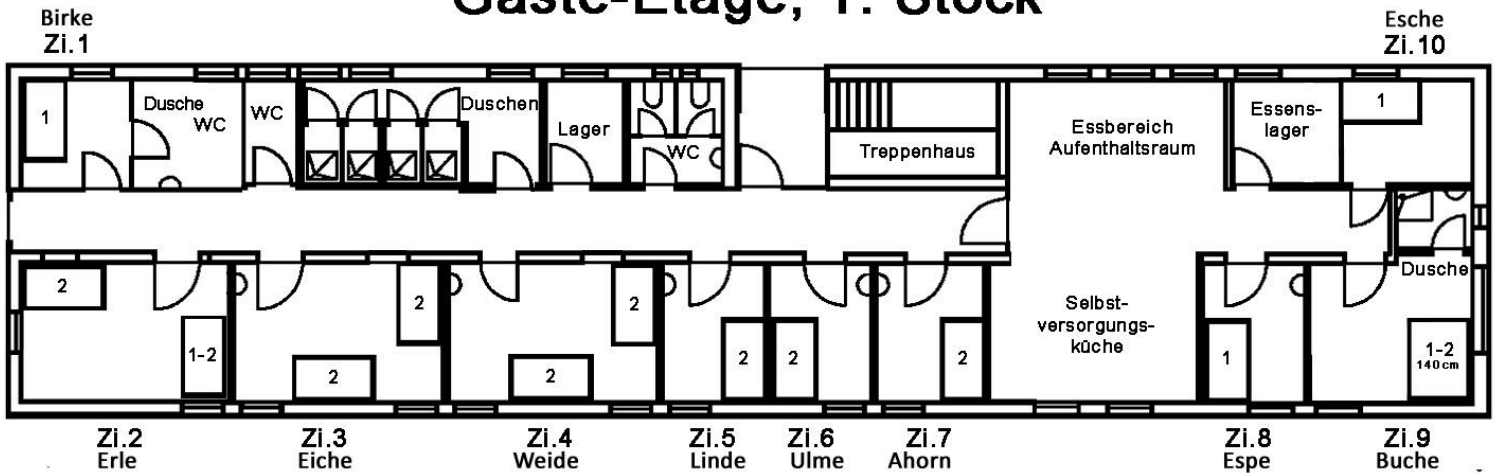

| | | |
|-----------------|---------------|--|
| Zimmer 1 Birke | 1 Person | 1 Einzelbett mit eigener Dusche und WC |
| Zimmer 2 Erle | 3-4 Personen | 1 Stockbett + 1 Einzelbett (mit Ausziehfunktion) |
| Zimmer 3 Eiche | 4 Personen | 2 Stockbetten |
| Zimmer 4 Weide | 4 Personen | 2 Stockbetten |
| Zimmer 5 Linde | 2 Personen | 1 Stockbett |
| Zimmer 6 Ulme | 2 Personen | 1 Stockbett |
| Zimmer 7 Ahorn | 2 Personen | 1 Stockbett |
| Zimmer 8 Espe | 1 Person | 1 Einzelbett |
| Zimmer 9 Buche | 1-2 Personen. | 1 Bett (1,40m) mit eigener Dusche |
| Zimmer 10 Esche | 1 Person | 1 Einzelbett |

Vollauslastung bei insgesamt 23 Schlafmöglichkeiten

Ebenerdige Schlafmöglichkeiten: 14 Stück